
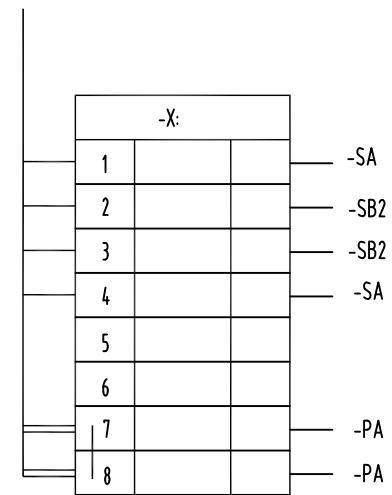
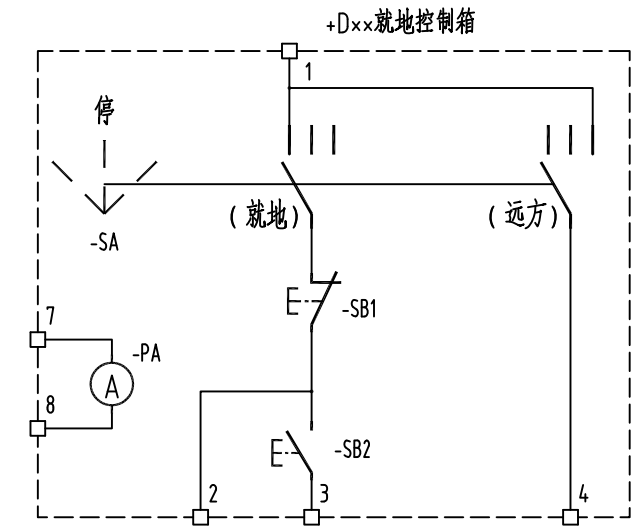
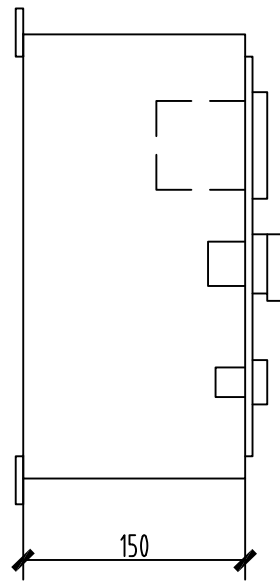


A2型就地控制箱

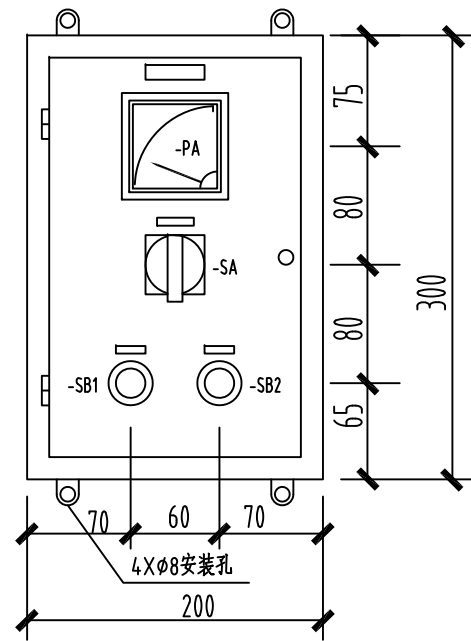

-SA 接点图表

		就地	停	远控
触点号	位置号	60°	0°	60°
	1-2		×	
	3-4	×		
	5-6			×
7-8	×			

说明:

- 1: 控制箱色标 RAL 7032 ,箱体防护等级IP55。配套有关安装附件。
- 2: 箱体挂墙式安装,箱底部开 $\phi 20$ 孔 1个 并附相应电缆索头。
- 3: 按钮需配防护罩。

序号	图号或符号	名称	规格	单位	数量	备注
7		电缆索头		个	2	
6		端子	UT2.5	个	8	
5	PA	交流电流表	85L1-A,0 [~] /1A	个	1	配套电流互感器变比 见低压配电系统图
4	-SB2	按钮	ADA22P1ab-1/G AC220V	个	1	绿色,标字“启动”
3	-SB1	按钮	ADA22P1ab-1/R AC220V	个	1	红色,标字“停机”
2	-SA	选择开关	ADA6A743-2L/F024	个	1	标字“就地-检修-远方”
1		就地控制箱		台	1	

明 细 表

		中铝国际工程股份有限公司				G4303工程		区号	电力
						版次 1		规格	A3
		田林百矿田田碳素有限公司 400kt/a预焙阳极碳素项目				设计阶段		施工图	
		沥青转运站				比例尺		1:100	
						日期			
		就地控制箱布置图				所属图号		2019年11月	
						G4303-2D1-14		4/4	
版本	描述	日期	设计	校核	审核	分院审			

总设计师			
分院审	胡向全	胡向全	
审核	张革	张革	
校核	韩丁富	韩丁富	
设计	于杨	于杨	