


屋顶平面图 (一) 1:100

- 说明: 1、YP-1 见图集 03J501-2, 参 YP2-A-1209-24-2。
 2、YP-2 见图集 03J501-2, 参 YP2-A-2512-24-2。
 3、所有雨篷底标高均为高于门洞顶标高 200mm。

				东北大学设计研究院(有限公司) NEUI Engineering & Research Institute Co., Ltd.	
修改次数 REVISONS	处数 PLACES	修改 REVISED	批准 APPROVED	日期 DATE	工程编号 PROJECT NO. DG1623
审定 APPROVED2	专业 SPECIALTY				设计阶段 PHASE 施工
审核 APPROVED1	专业 SPECIALTY				屋顶平面图 (一)
校对 CHECKED	姓名 NAME				专业 SPECIALTY 建筑
设计 DESIGNED	姓名 NAME				图纸比例 SCALE 1:100
					图号 DRAW. NO. DG1623-06JZ1-8
					图号 DRAW. NO. DG1623-06JZ1-8

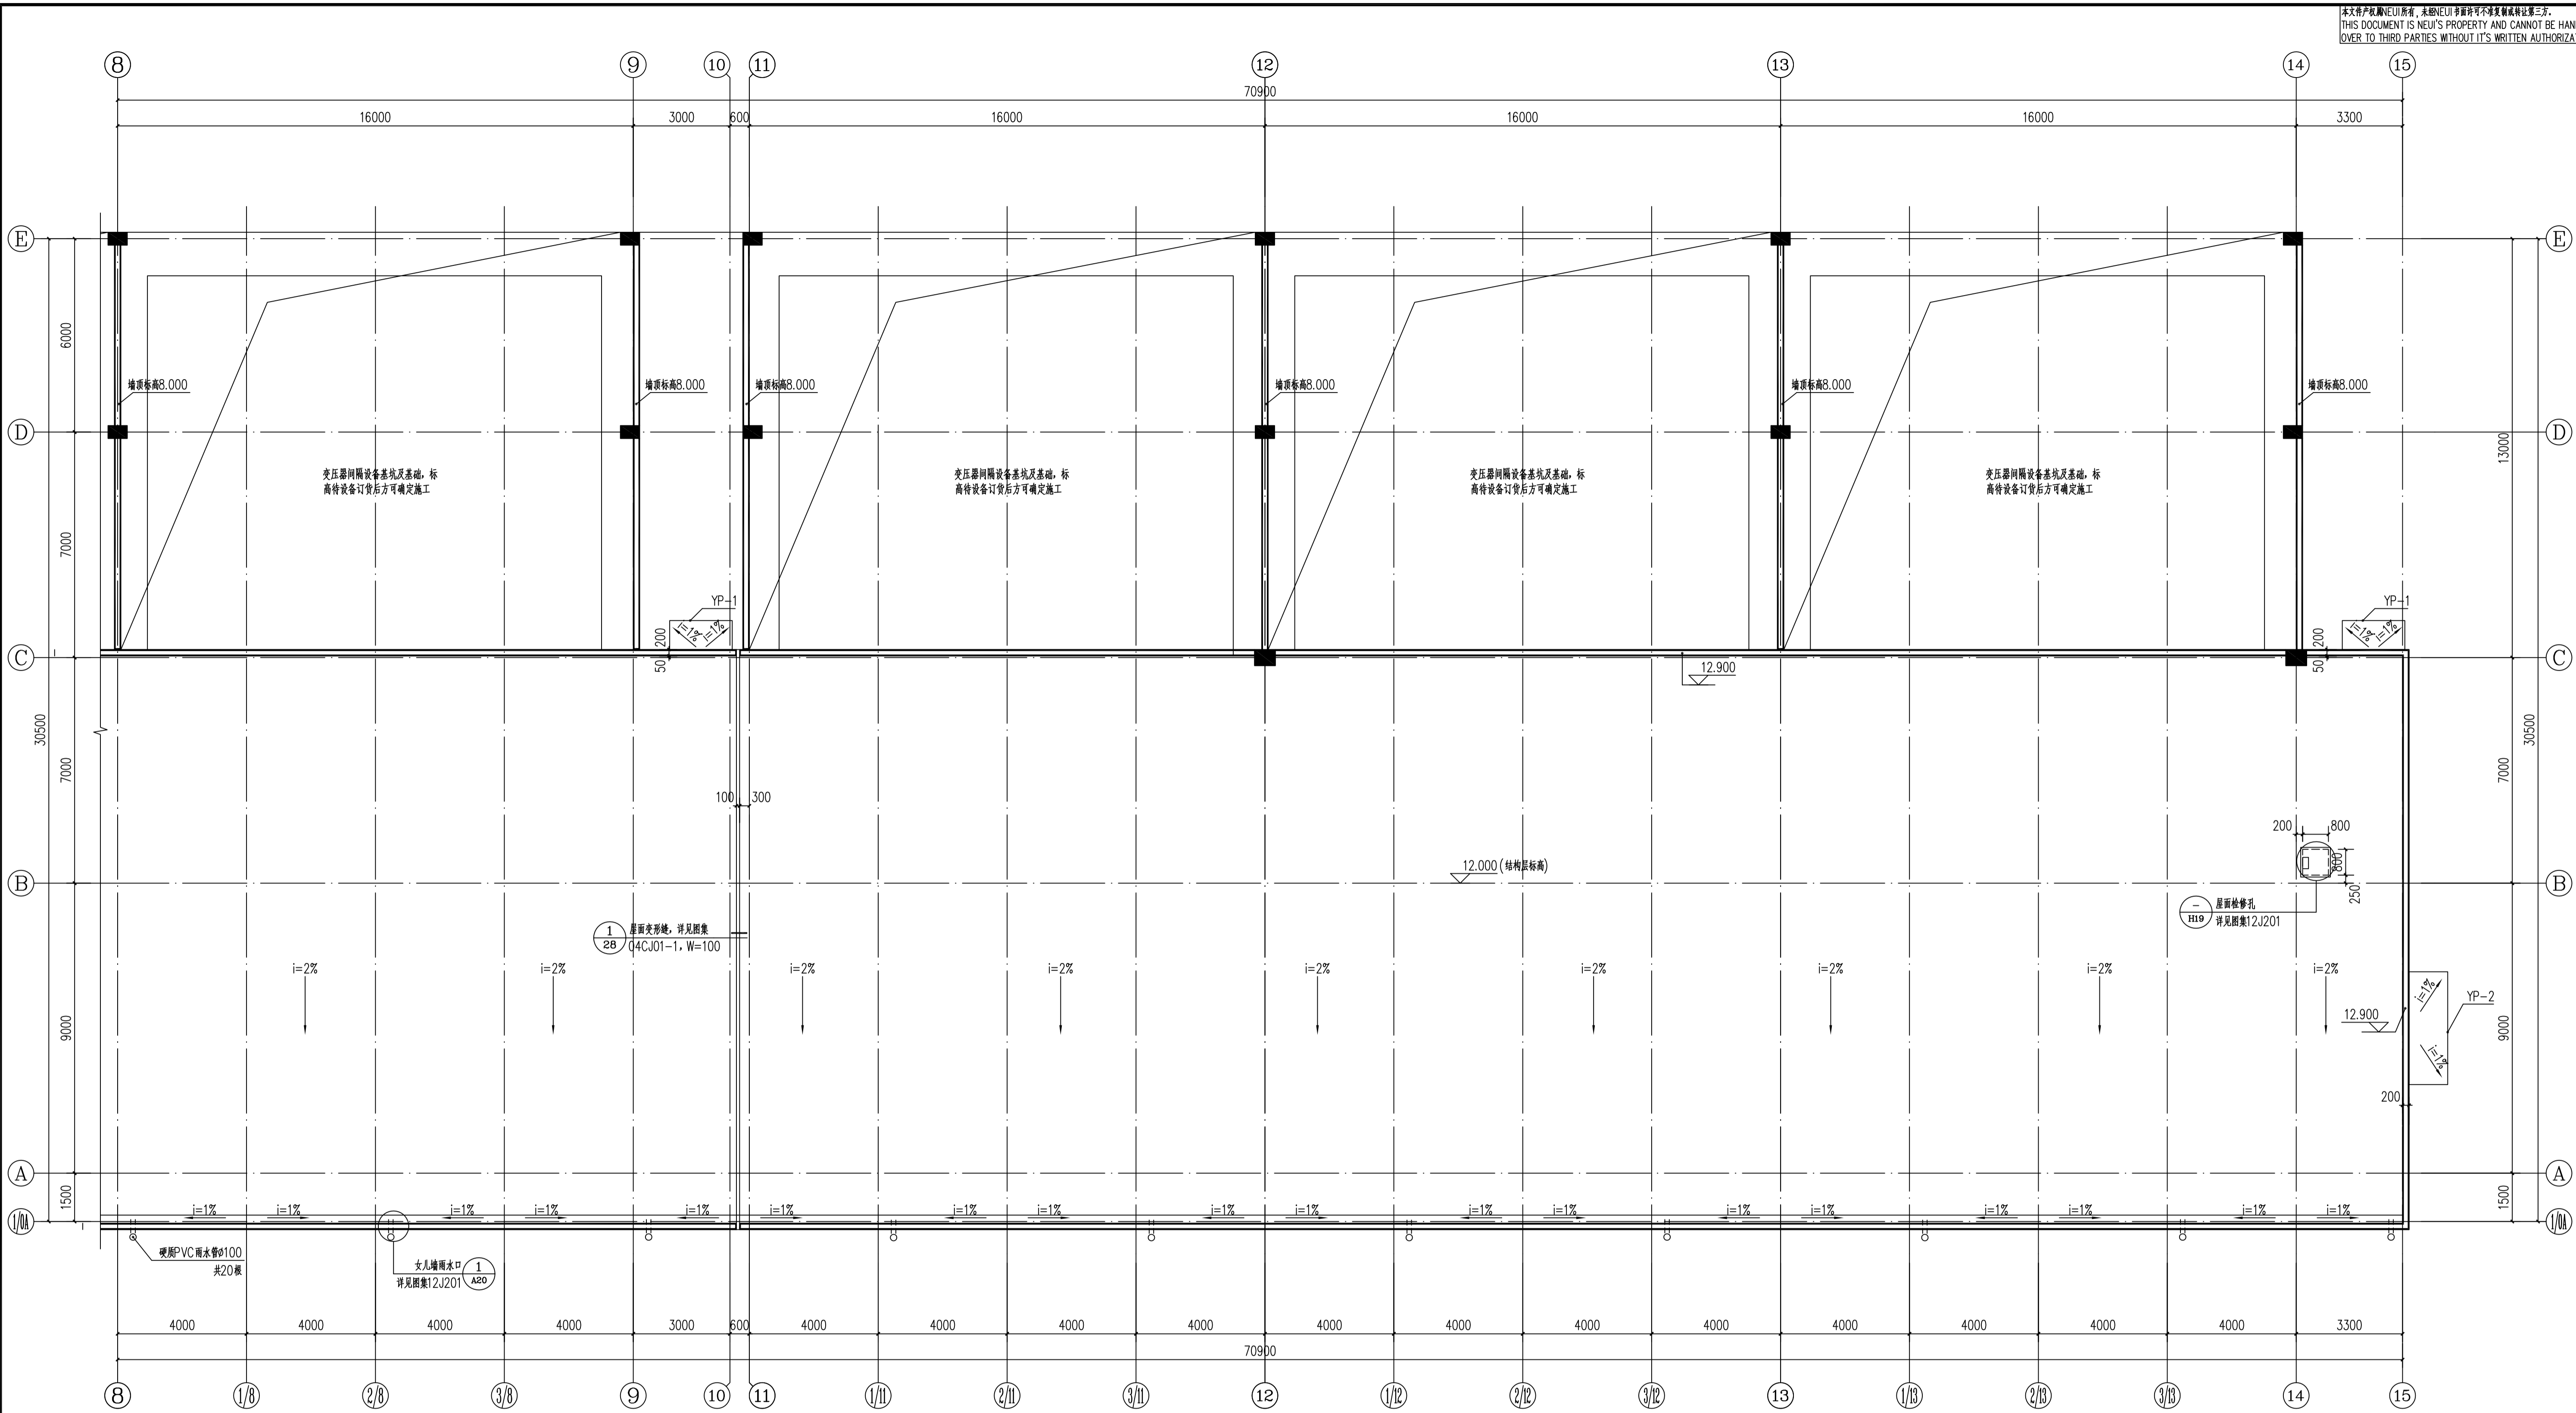

屋顶平面图 (二) 1:100

- 说明: 1、YP-1见图集03J501-2, 参YP2-A-1209-24-2。
 2、YP-2见图集03J501-2, 参YP2-A-2512-24-2。
 3、所有雨篷底标高均为高于门洞顶标高200mm。

NEUI 东北大学设计研究院(有限公司) NEUI Engineering & Research Institute Co., Ltd.				工程编号 PROJECT NO.	整流所	工程编号 PROJECT NO.	DG1623
修改次数 REVISED	处数 PLACES	修改 REVISED	批准 APPROVED	日期 DATE	设计阶段 PHASE	施工	
审定 APPROVED	专业 SPECIALTY				屋顶平面图 (二)		专业 SPECIALTY
审核 CHECKED	姓名 NAME				比例 SCALE	1:100	
设计 DESIGNED	姓名 NAME				图号 DRAW. NO.	DG1623-06JZ1-9	图例 SUE