

7#路

绿化带

铸造4#生产线

1# 维修场地

铸造3#生产线

2# 维修场地

绿化带

7#路

废油区

铝锭推场

磅房

1# 地磅

2# 地磅

绿化带

7#路

物流门

保安室


绿化带

电解六车间五区



绿化带

二通廊

电解六车间六区

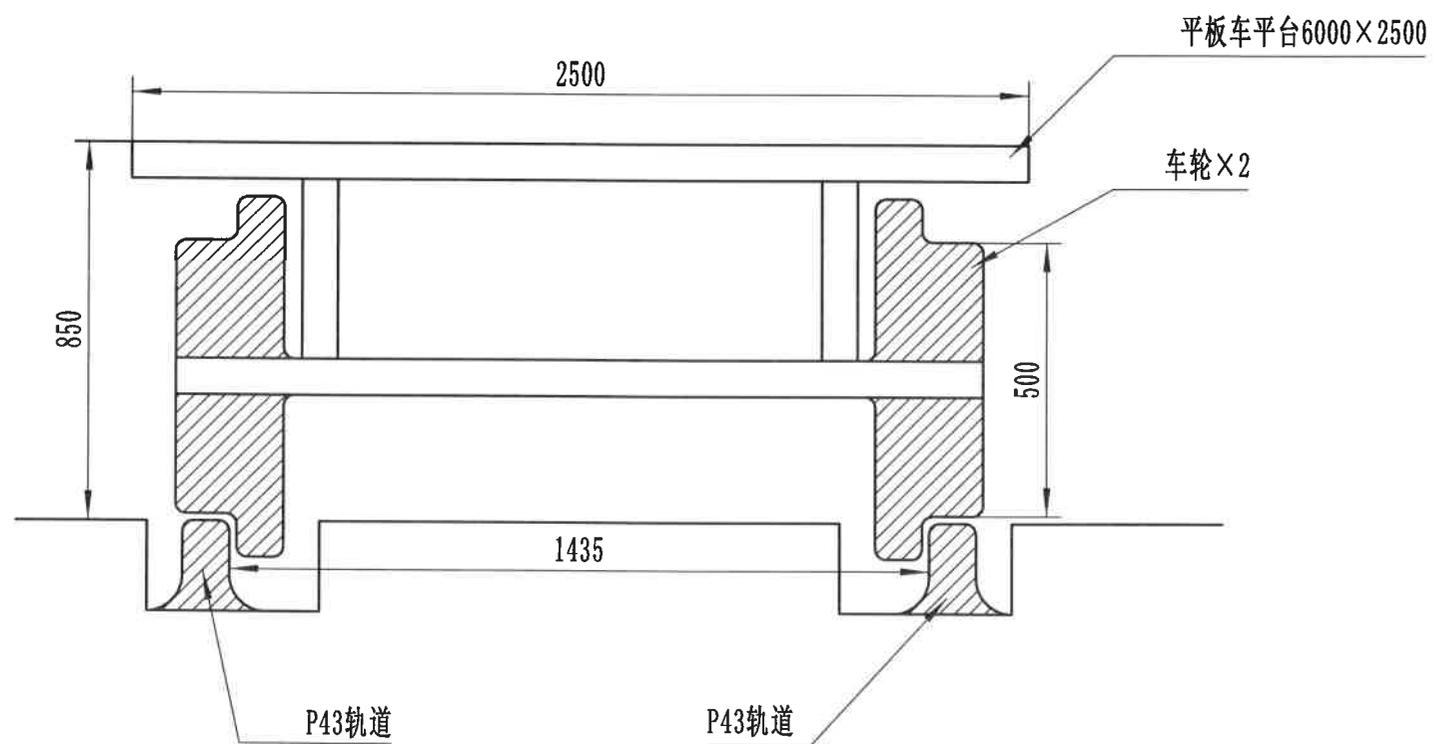

制图			平板车轨道	1:20
校核				

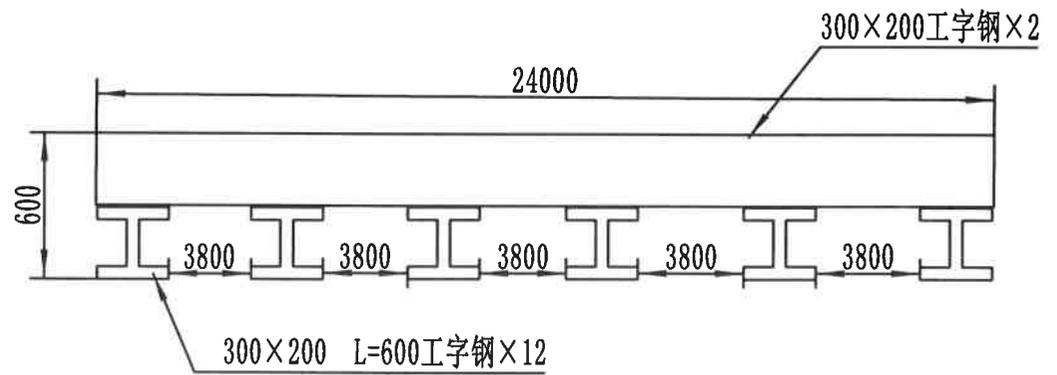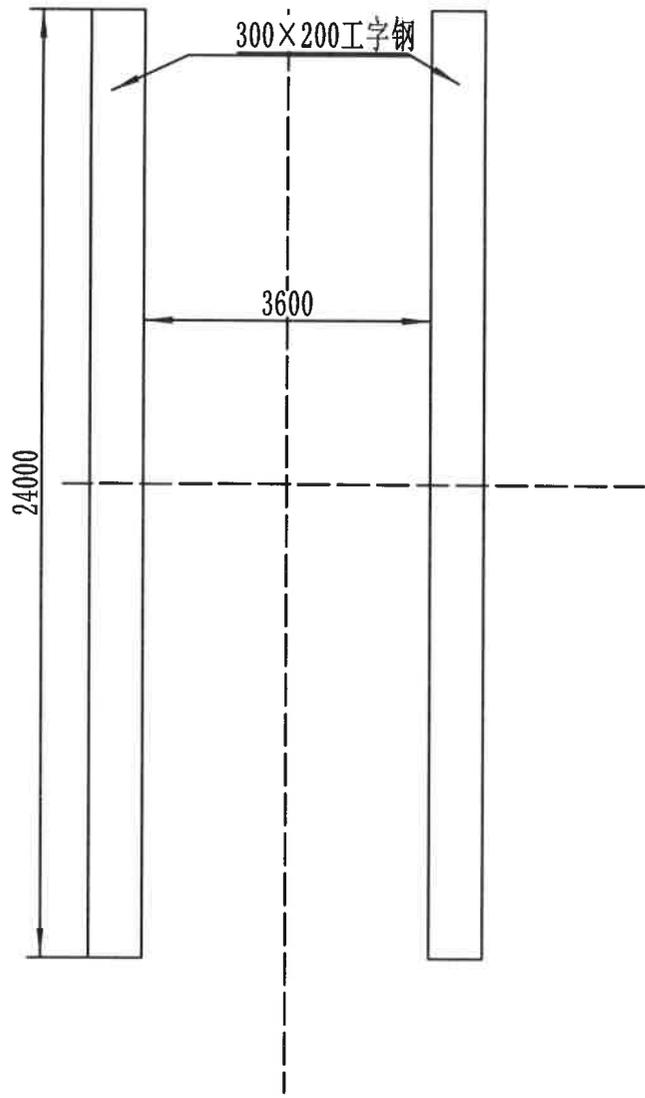

制图			维修平台	1:20
校核				