




大屋面檩条布置图

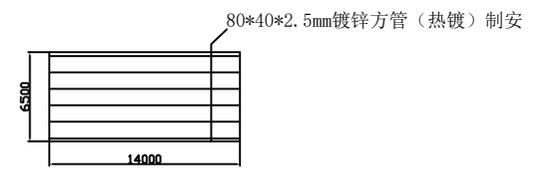

排气屋面檩条布置图

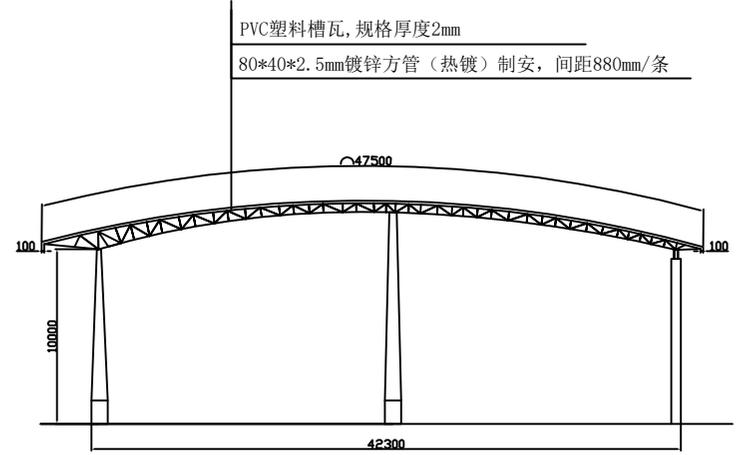

A-A屋面剖面图

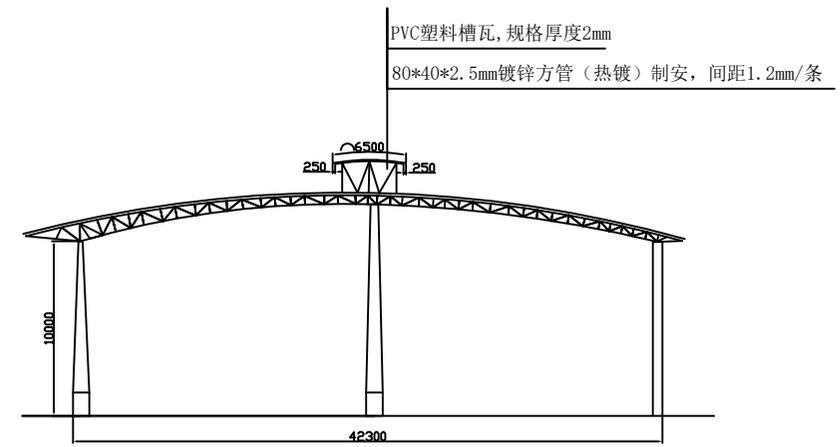

B-B屋面剖面图

说明:

- 1、磨粉屋面只拆除受腐蚀彩钢瓦和檩条进行更换。
- 2、采用2mmPVC塑料槽瓦和80\*40\*2.5镀锌方管(热镀)

靖西市锰矿有限责任公司		靖锰公司磨粉车间厂棚屋面维修项目			
审图			分项名称	设计阶段	施工图
设计			大屋面檩条布置图 排气屋面檩条布置图	图别	建结施
制图			A-A屋面剖面图 B-B屋面剖面图	图号	09
				比例	
				日期	2022.5.25