600*300*30芝麻白荔枝面花岗岩

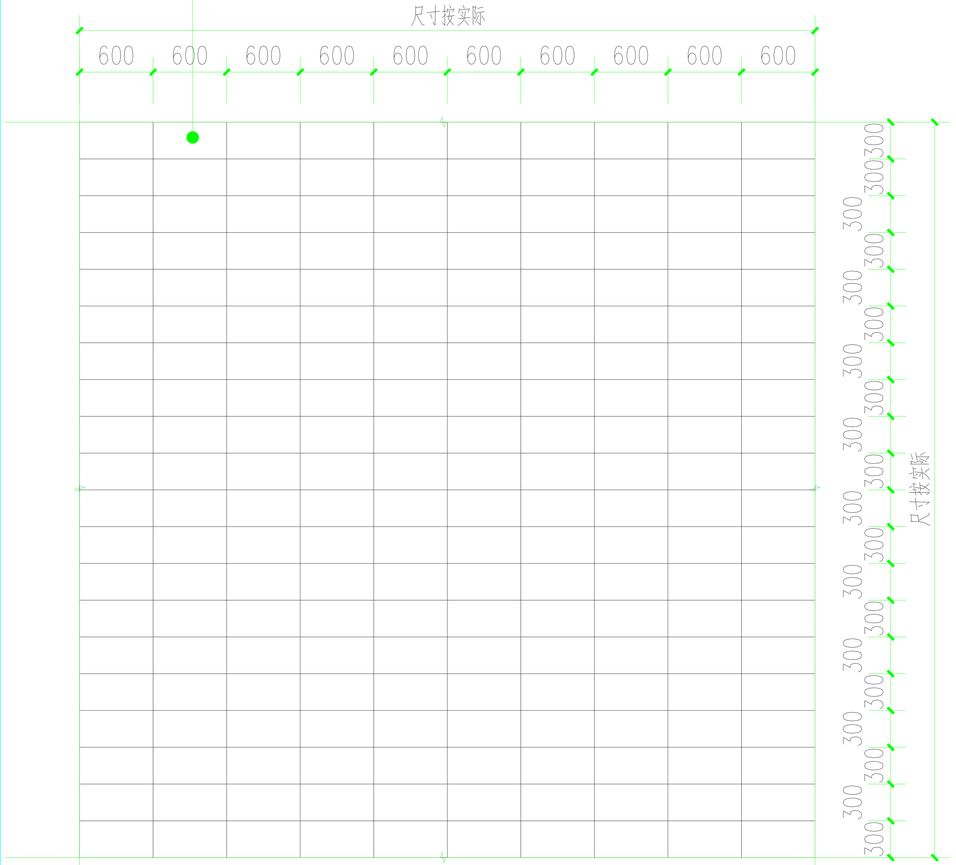

①田林铝厂办公楼广场地砖修复工程花岗岩铺装示意图

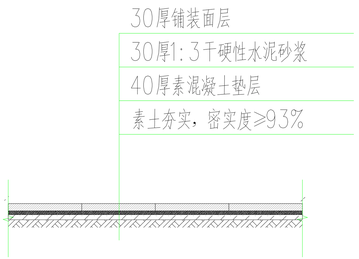

②田林铝厂办公楼广场地砖修复工程花岗岩铺装大样图

注：铺装改造总面积为1500平。

注册师印章

出图专用章

审　定		
审　核		
工程主持人		
方案设计人		
专业负责人		
校　对		
设　计		
制　图		
工程编号		
子项名称	田林铝厂办公楼广场地砖修复工程	

图　名：
田林铝厂办公楼广场地砖修复工程花岗岩铺装示意图
田林铝厂办公楼广场地砖修复工程花岗岩铺装大样图

日　期	年　月　日
比　例	比例
图　别	图别
图　号	图号