


-130联络巷（原-130东大巷）返修U25拱架制作参数图（加工制作106架）

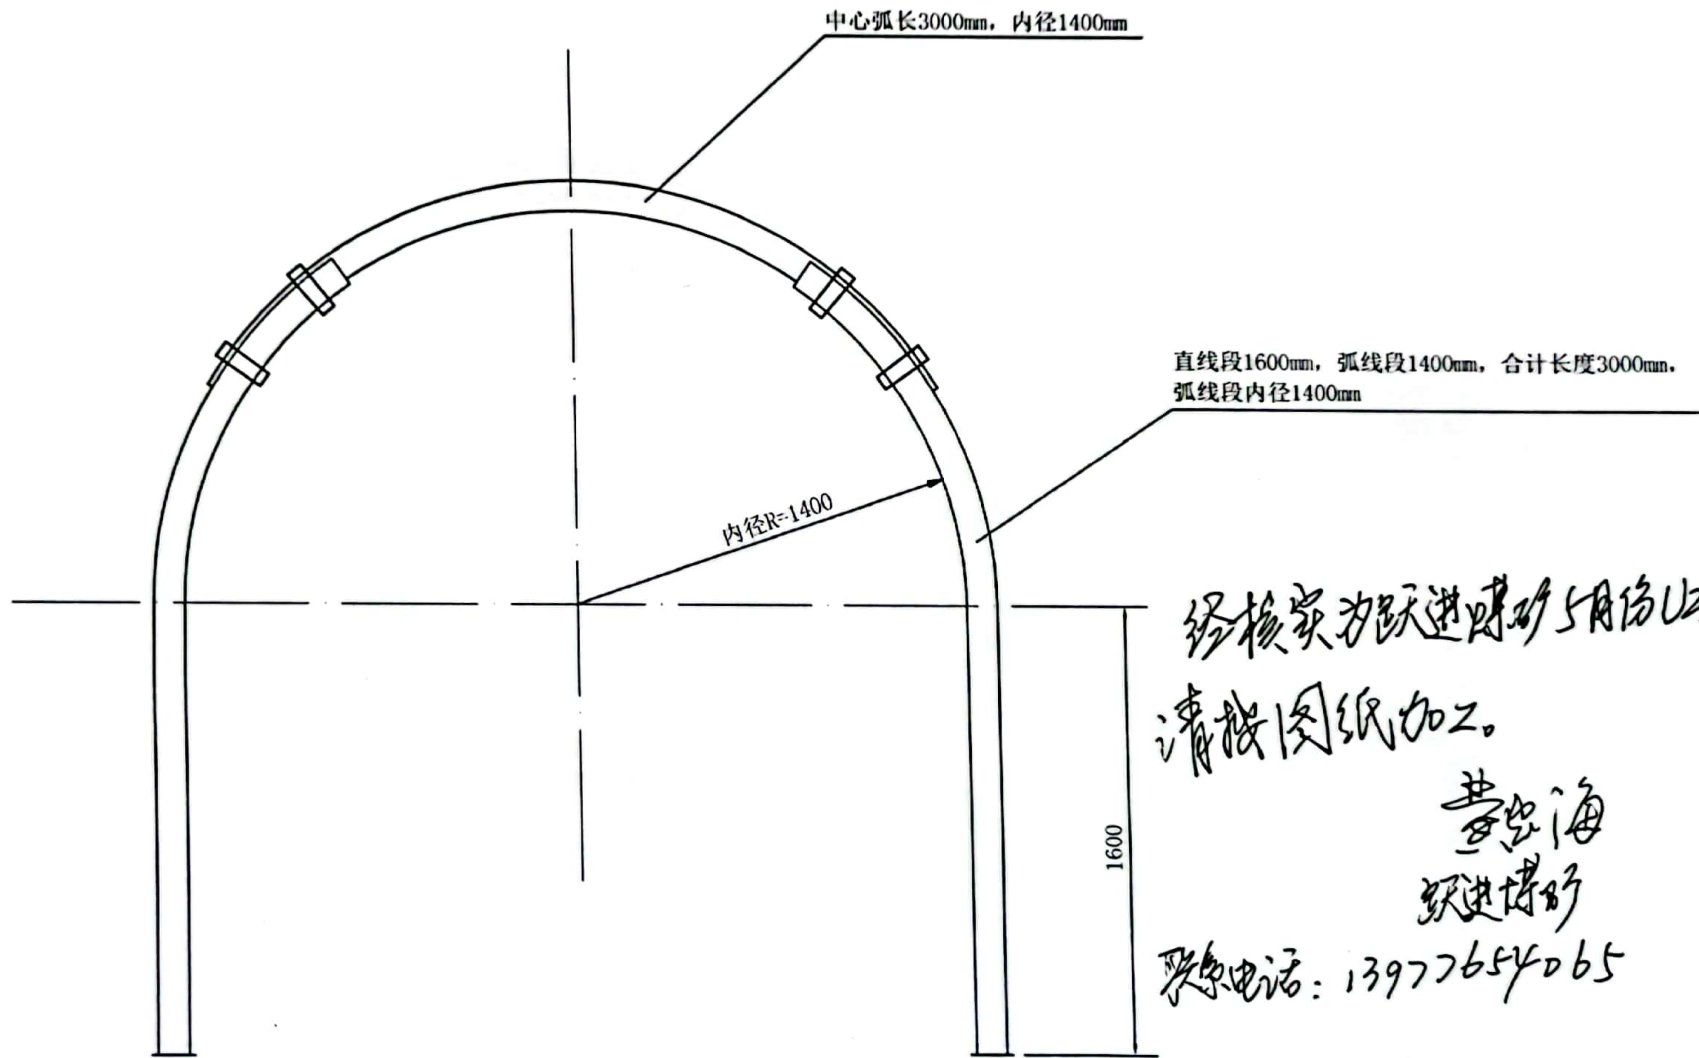

经核实为跃进煤矿5月仿U25拱架，
请按图纸加工。

曹忠海

跃进煤矿

联系电话：13977654065

