




电解车间休息室改造示意图 (五区)

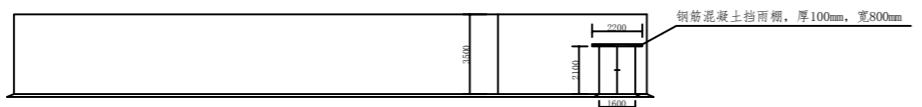

电解车间休息室立面示意图 (五区)



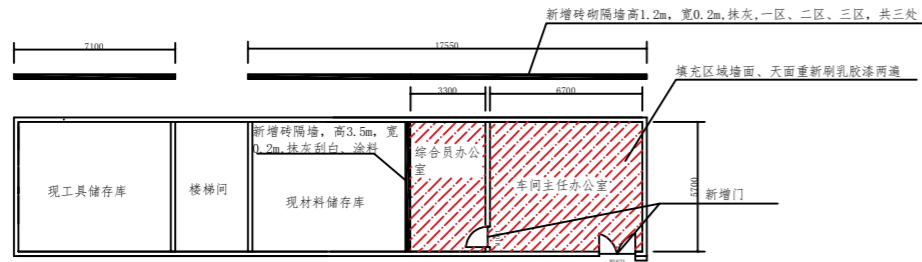


电解车间休息室改造示意图 (二区)

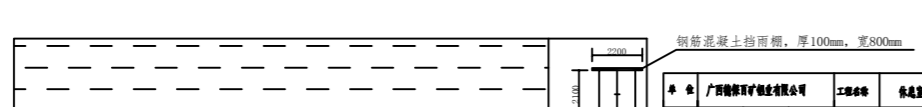

电解车间休息室正立面


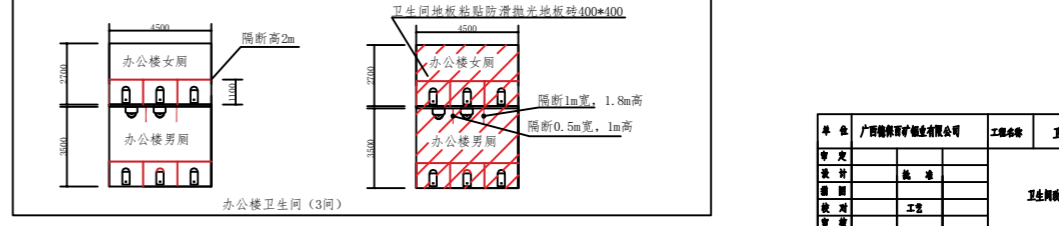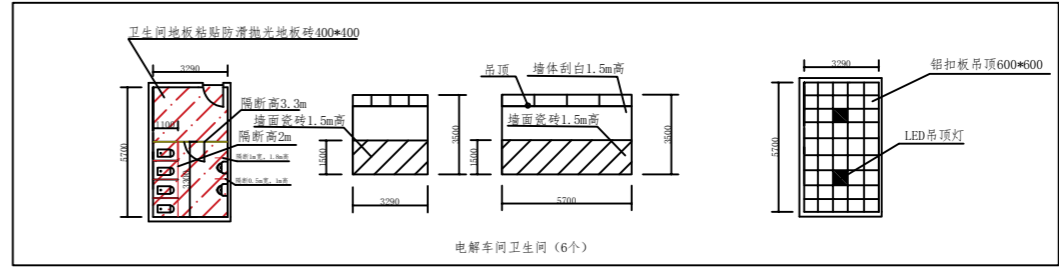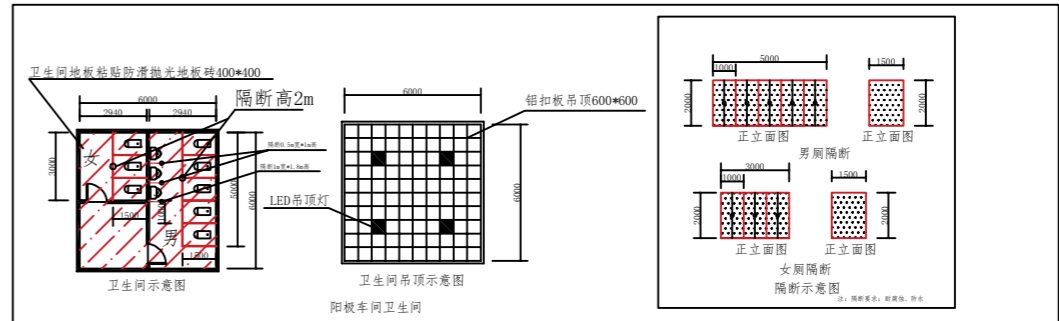

